


Колонка топливораздаточная "Топаз-240-2Х К"
(с запорной арматурой)

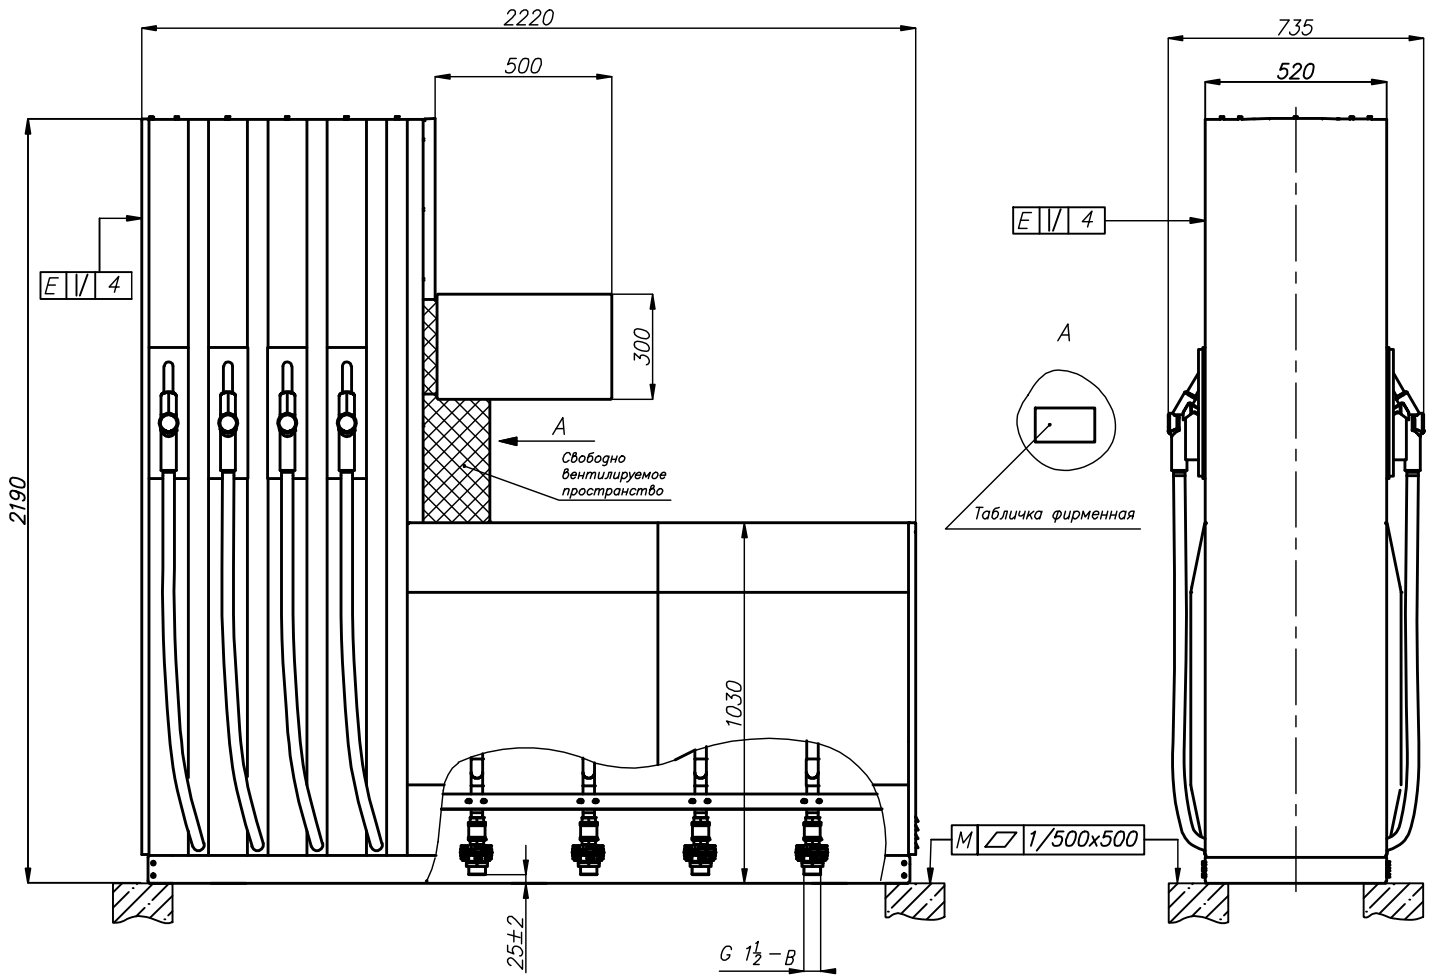

Колонка условно не показана

